




CELKOVÝ POHLED NA PŘÍČKU M 1:50

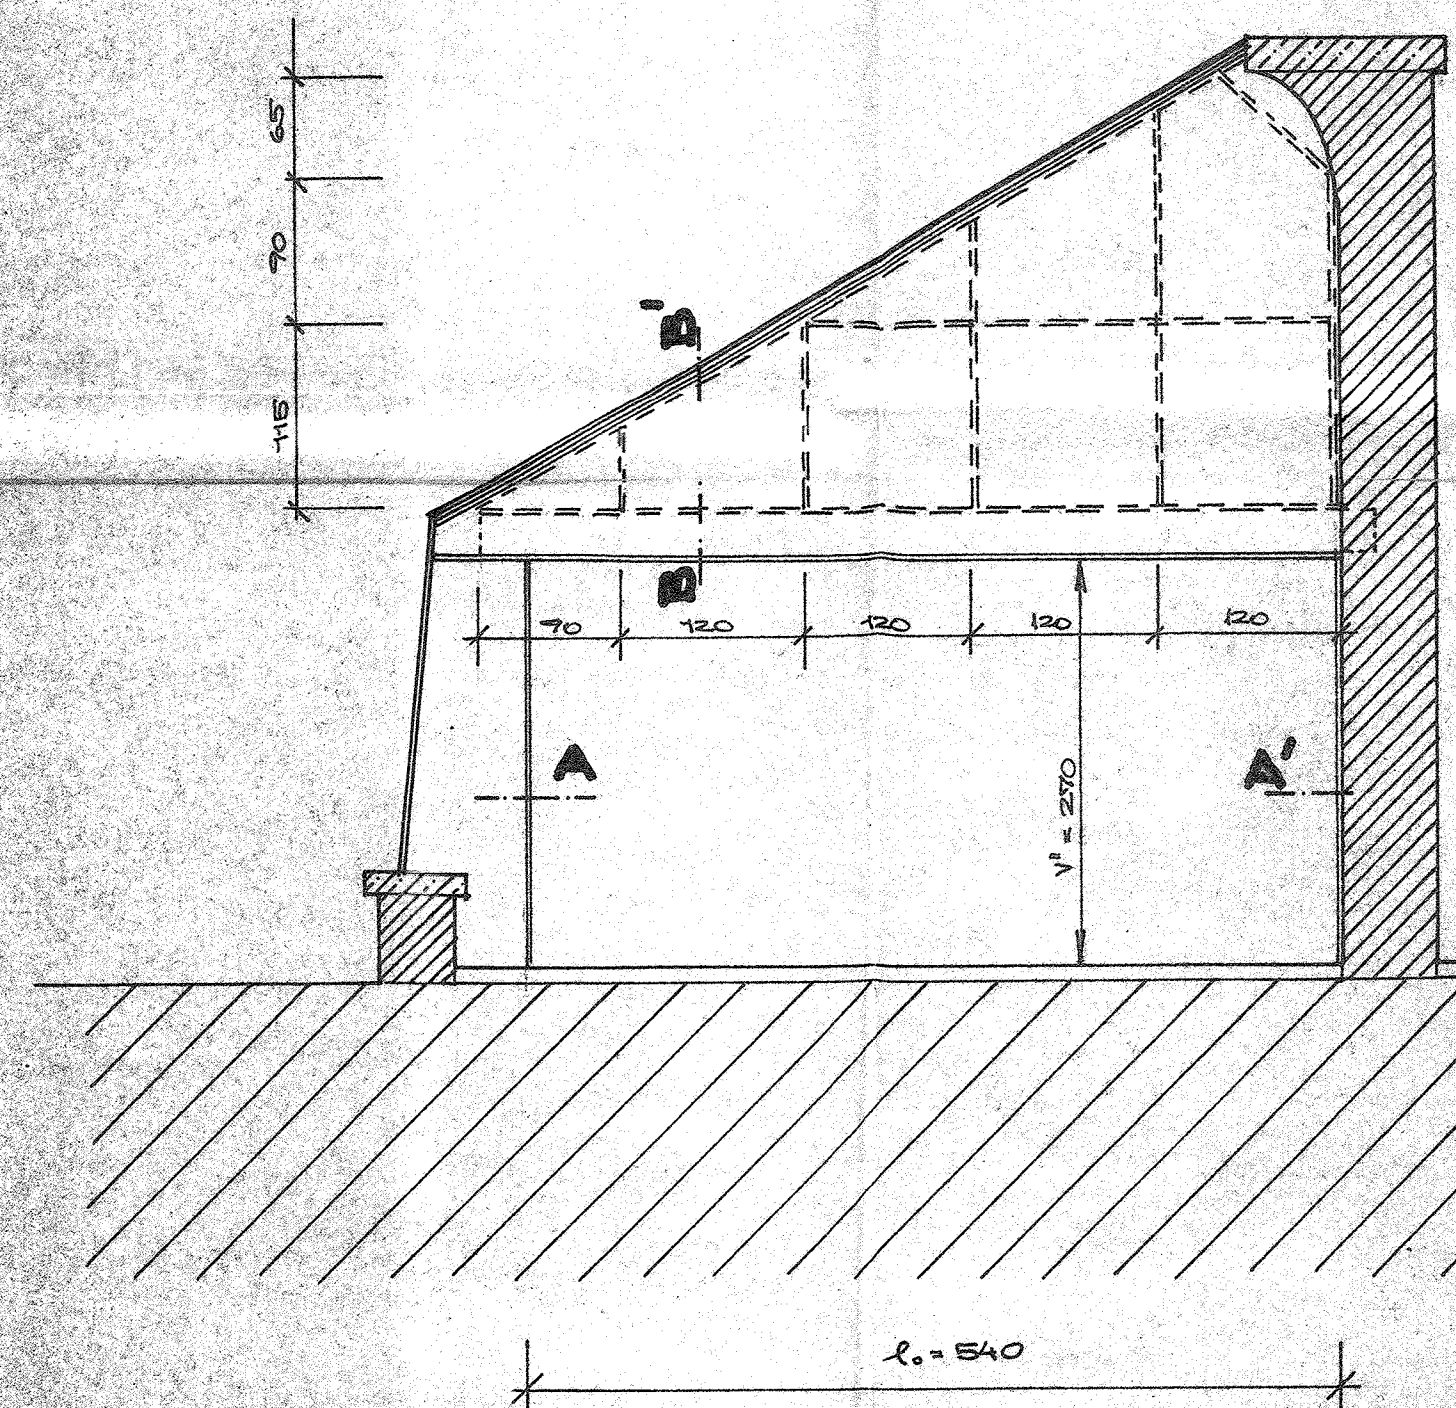

DETAIL A-A' M 1:1

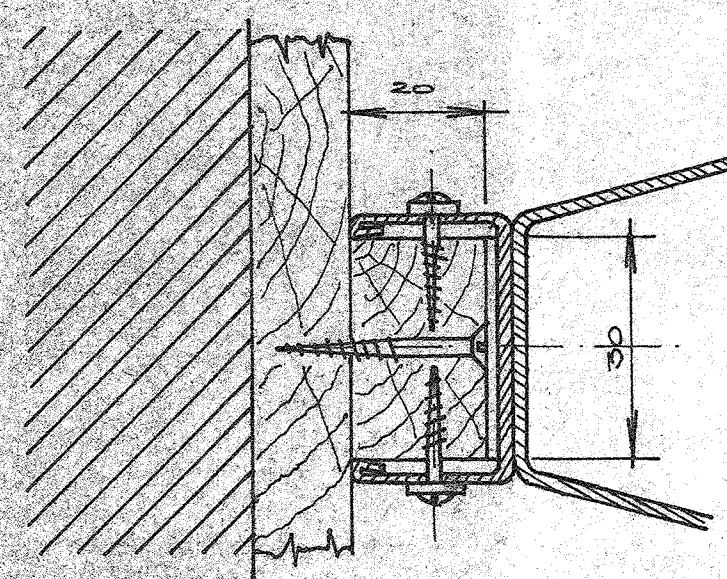

DETAIL B-B' M 1:2

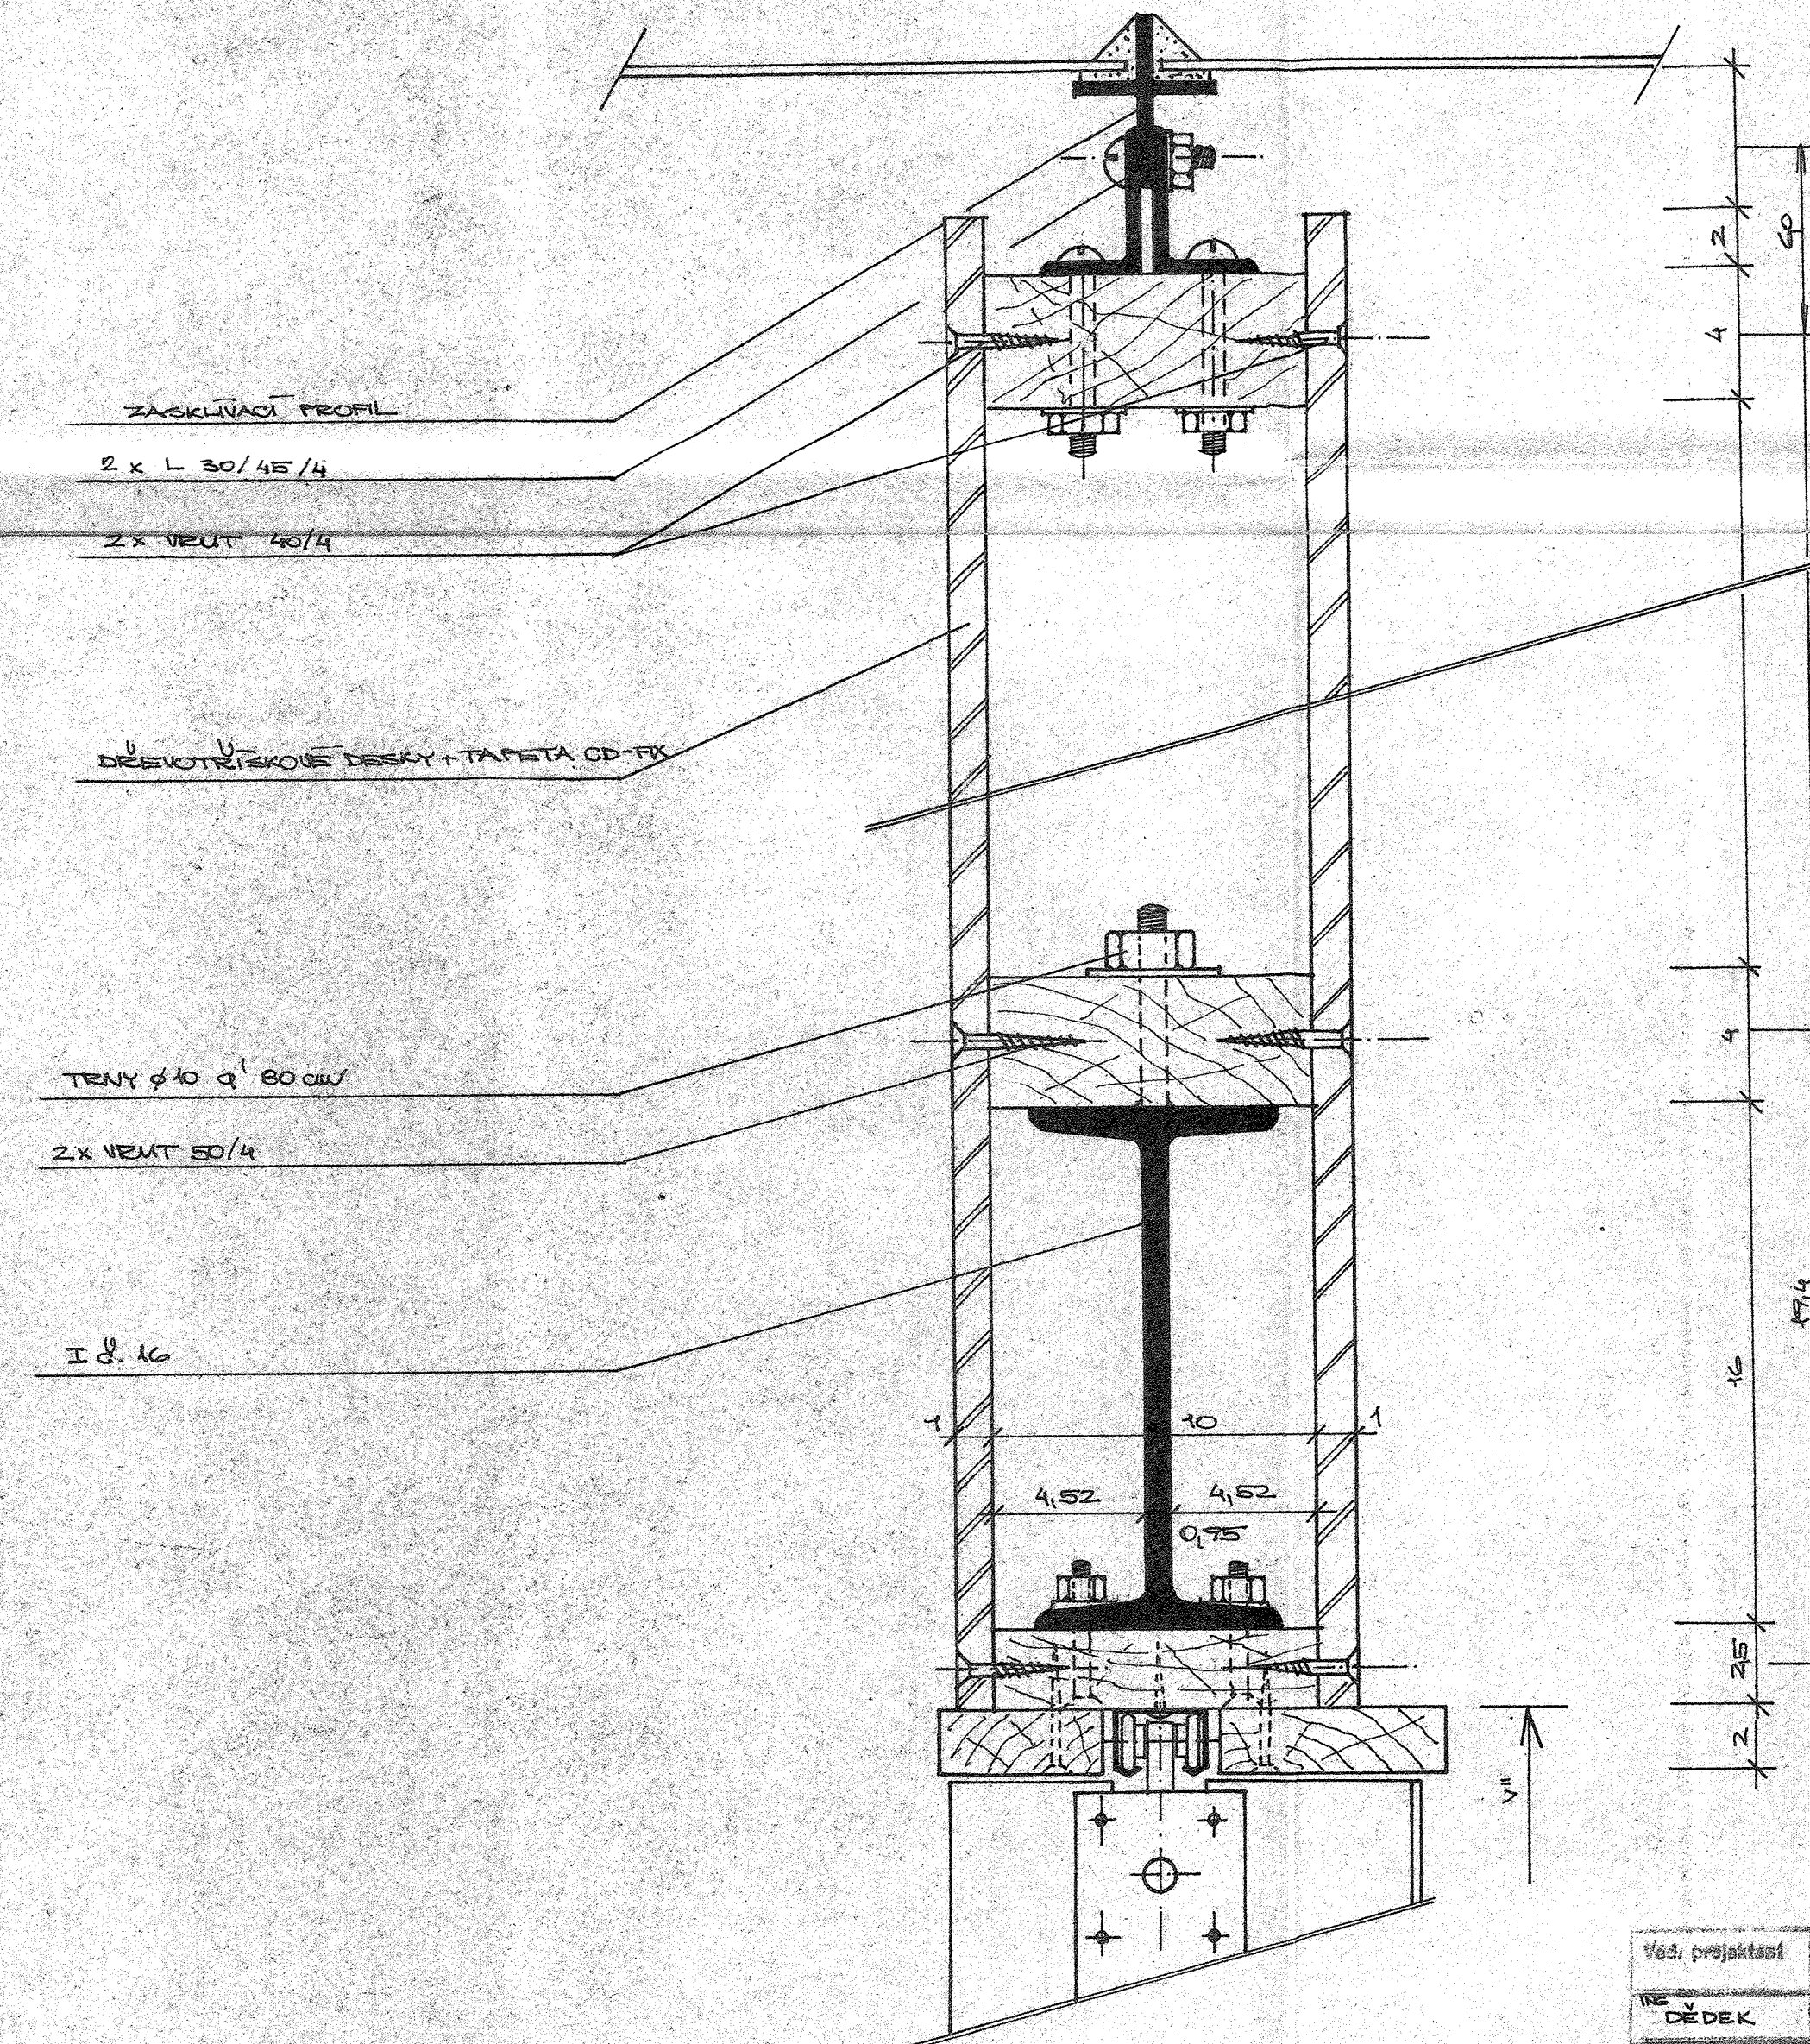

Ved. projektant	Zed. projektant	Vypracoval-kreslil	Controllor	Stavba
Ing. DEDEK	Ing. ČAPOUŠEK	Ing. KARÁBEK		Stavba v zahradkách u České Lípy
Investor: UNIVERZITA 17. LISTOPADU				Číslo výkresu: 65
REKONSTRUKCE SKLENÍKU V ZAHRADKÁCH U ČESKÉ LÍPY				Datum: 17. 11. 1972
Měřítko: PŘÍČKA				Zakázka: 273/71
				Kopie